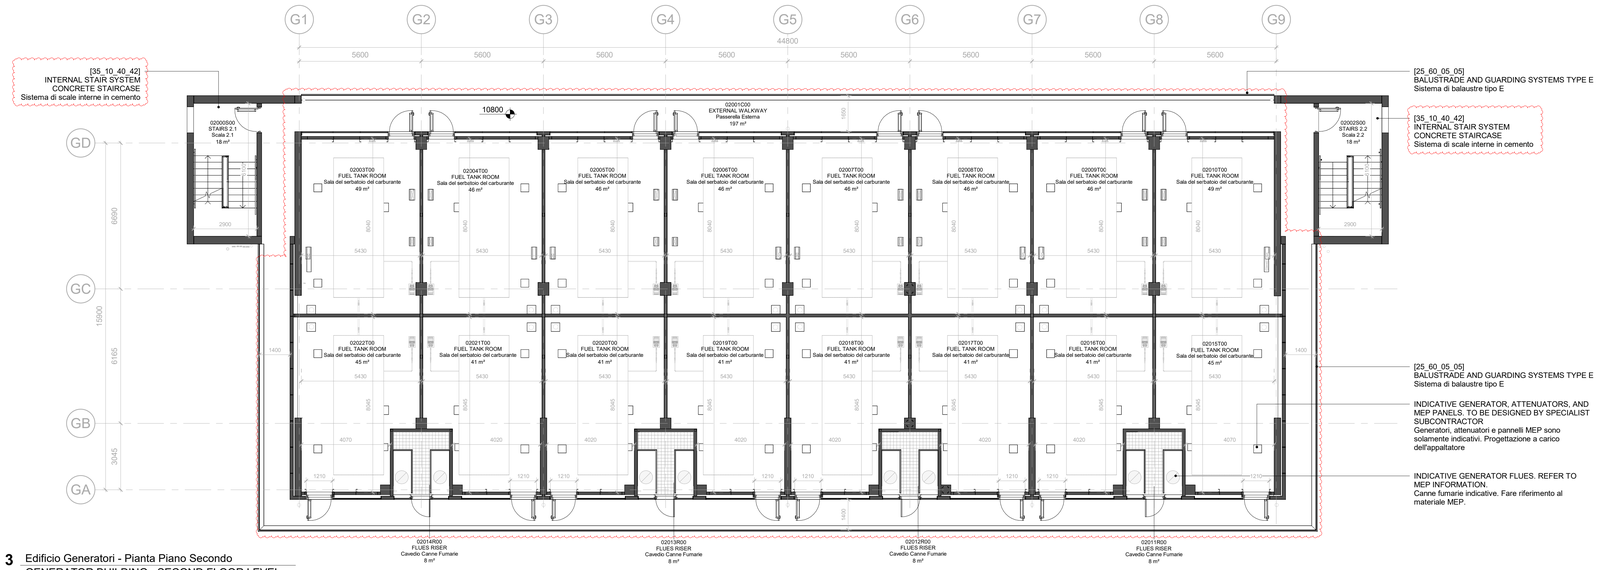

3 Edificio Generatori - Pianta Piano Secondo
GENERATOR BUILDING - SECOND FLOOR LEVEL

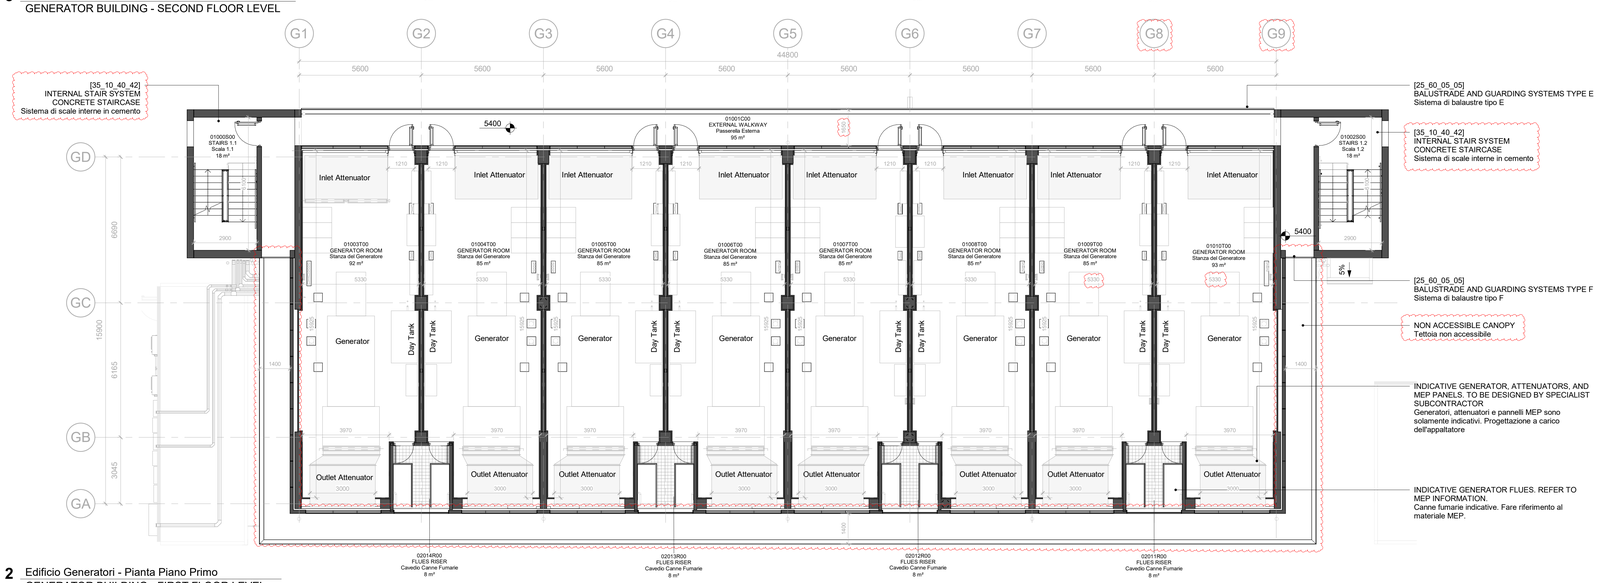

2 Edificio Generatori - Pianta Piano Primo
GENERATOR BUILDING - FIRST FLOOR LEVEL

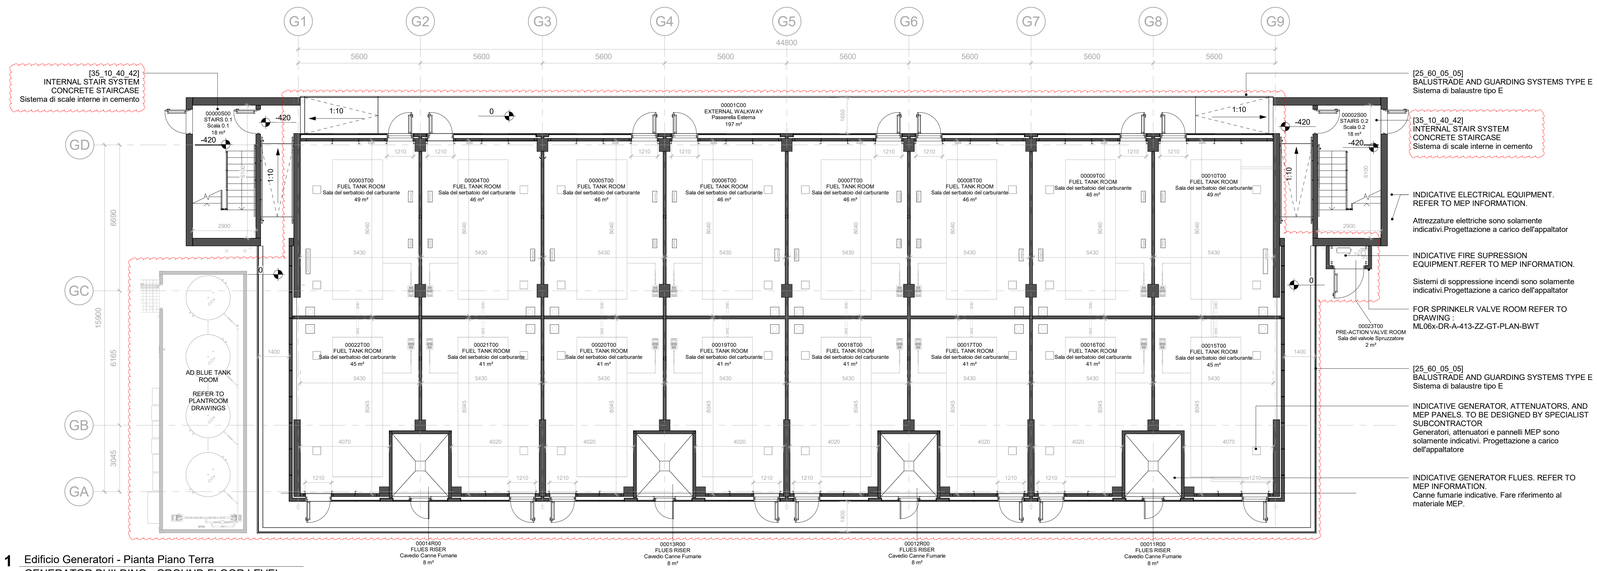

1 Edificio Generatori - Pianta Piano Terra
GENERATOR BUILDING - GROUND FLOOR LEVEL

Number	English Name	Italian name	Area
00			
00000S00	STAIRS 0.1	Scala 0.1	18 m²
00001C00	EXTERNAL WALKWAY	Passerella Esterna	197 m²
00002S00	STAIRS 0.2	Scala 0.2	18 m²
00003T00	FUEL TANK ROOM	Sala del serbatoio del carburante	49 m²
00004T00	FUEL TANK ROOM	Sala del serbatoio del carburante	46 m²
00005T00	FUEL TANK ROOM	Sala del serbatoio del carburante	46 m²
00006T00	FUEL TANK ROOM	Sala del serbatoio del carburante	46 m²
00007T00	FUEL TANK ROOM	Sala del serbatoio del carburante	46 m²
00008T00	FUEL TANK ROOM	Sala del serbatoio del carburante	46 m²
00009T00	FUEL TANK ROOM	Sala del serbatoio del carburante	46 m²
00010T00	FUEL TANK ROOM	Sala del serbatoio del carburante	49 m²
00011R00	FLUES RISER	Cavedio Canne Fumarie	8 m²
00012R00	FLUES RISER	Cavedio Canne Fumarie	8 m²
00013R00	FLUES RISER	Cavedio Canne Fumarie	8 m²
00014R00	FLUES RISER	Cavedio Canne Fumarie	8 m²
00015T00	FUEL TANK ROOM	Sala del serbatoio del carburante	45 m²
00016T00	FUEL TANK ROOM	Sala del serbatoio del carburante	41 m²
00017T00	FUEL TANK ROOM	Sala del serbatoio del carburante	41 m²
00018T00	FUEL TANK ROOM	Sala del serbatoio del carburante	41 m²
00019T00	FUEL TANK ROOM	Sala del serbatoio del carburante	41 m²
00020T00	FUEL TANK ROOM	Sala del serbatoio del carburante	41 m²
00021T00	FUEL TANK ROOM	Sala del serbatoio del carburante	41 m²
00022T00	FUEL TANK ROOM	Sala del serbatoio del carburante	45 m²
00023T00	PRE-ACTION VALVE ROOM	Sala del valvole Spruzzatore	2 m²
01			
01000S00	STAIRS 1.1	Scala 1.1	18 m²
01001C00	EXTERNAL WALKWAY	Passerella Esterna	95 m²
01002S00	STAIRS 1.2	Scala 1.2	18 m²
01003T00	GENERATOR ROOM	Stanza del Generatore	92 m²
01004T00	GENERATOR ROOM	Stanza del Generatore	85 m²
01005T00	GENERATOR ROOM	Stanza del Generatore	85 m²
01006T00	GENERATOR ROOM	Stanza del Generatore	85 m²
01007T00	GENERATOR ROOM	Stanza del Generatore	85 m²
01008T00	GENERATOR ROOM	Stanza del Generatore	85 m²
01009T00	GENERATOR ROOM	Stanza del Generatore	85 m²
01010T00	GENERATOR ROOM	Stanza del Generatore	93 m²
02011R00	FLUES RISER	Cavedio Canne Fumarie	8 m²
02012R00	FLUES RISER	Cavedio Canne Fumarie	8 m²
02013R00	FLUES RISER	Cavedio Canne Fumarie	8 m²
02014R00	FLUES RISER	Cavedio Canne Fumarie	8 m²
02			
02000S00	STAIRS 2.1	Scala 2.1	18 m²
02001C00	EXTERNAL WALKWAY	Passerella Esterna	197 m²
02002S00	STAIRS 2.2	Scala 2.2	18 m²
02003T00	FUEL TANK ROOM	Sala del serbatoio del carburante	49 m²
02004T00	FUEL TANK ROOM	Sala del serbatoio del carburante	46 m²
02005T00	FUEL TANK ROOM	Sala del serbatoio del carburante	46 m²
02006T00	FUEL TANK ROOM	Sala del serbatoio del carburante	46 m²
02007T00	FUEL TANK ROOM	Sala del serbatoio del carburante	46 m²
02008T00	FUEL TANK ROOM	Sala del serbatoio del carburante	46 m²
02009T00	FUEL TANK ROOM	Sala del serbatoio del carburante	46 m²
02010T00	FUEL TANK ROOM	Sala del serbatoio del carburante	49 m²
02011R00	FLUES RISER	Cavedio Canne Fumarie	8 m²
02012R00	FLUES RISER	Cavedio Canne Fumarie	8 m²
02013R00	FLUES RISER	Cavedio Canne Fumarie	8 m²
02014R00	FLUES RISER	Cavedio Canne Fumarie	8 m²
02015T00	FUEL TANK ROOM	Sala del serbatoio del carburante	45 m²
02016T00	FUEL TANK ROOM	Sala del serbatoio del carburante	41 m²
02017T00	FUEL TANK ROOM	Sala del serbatoio del carburante	41 m²
02018T00	FUEL TANK ROOM	Sala del serbatoio del carburante	41 m²
02019T00	FUEL TANK ROOM	Sala del serbatoio del carburante	41 m²
02020T00	FUEL TANK ROOM	Sala del serbatoio del carburante	41 m²
02021T00	FUEL TANK ROOM	Sala del serbatoio del carburante	41 m²
02022T00	FUEL TANK ROOM	Sala del serbatoio del carburante	45 m²

LEGEND

- Collettore HOPPER
- OF Traboccо OVERFLOW
- OL Traboccо OUTLET
- L04 Livello Copertura ROOF LEVEL
- RWP Pluviale RAINWATER PIPE
- Canale di scolo GUTTER
- Parapetto PARAPET
- XXXXX Quota Altimetrica Copertura ROOF LEVEL
- Direzione Pendenza DIRECTION OF FALL
- [35_10_30_95] Working platform and walkway systems Type A
- [35_10_30_95] Working platform and walkway systems Type B
- [35_40_30_80] Single layer sheet warm roof covering systems

OWNER:
Proprietario:

EQUINIX

DO NOT SCALE FROM THIS DRAWING. ALL DIMENSIONS / INFORMATION CONTAINED IN THIS DRAWING IS FOR GUIDANCE AND THE RESPONSIBILITY OF THE CONSULTANT / CONTRACTOR TO CONFIRM. PERFORM ANY CALCULATIONS AND FIELD VERIFY CONDITIONS ON SITE PRIOR TO COMMENCEMENT OF ANY WORK OR THE PRODUCTION OF ANY SHOP DRAWINGS. ALL DISCREPANCIES TO BE REPORTED TO THE DRAWINGS CONTENT ORIGINATOR. THIS DRAWING IS TO BE READ IN CONJUNCTION WITH ALL RELATED CONSULTANT'S / CONTRACTOR DRAWINGS AND ANY OTHER RELEVANT INFORMATION.

Non scalare da questo elaborato. Tutte le dimension/informazioni contenute in questo elaborato sono di carattere indicativo ed è responsabilità del consulente/appaltatore confermare, eseguire qualsiasi calcolo e verificare in cantiere le condizioni prima dell'inizio di qualsiasi lavoro o della produzione di qualsiasi elaborato costruttivo. Tutte le discrepanze devono essere segnalate all'autore degli elaborati. Questo elaborato deve essere letto insieme a tutti i documenti correlati del consulente/appaltatore e a qualsiasi altra informazione pertinente.

CONTENT ORIGINATOR:
Autore:

Bryden Wood

ORIGINATOR DISCIPLINE:
Disciplina:

info@brydenwood.co.uk
brydenwood.com

Registered Company Address
Bryden Wood, Via Abbondio Sangiorgio12, Milano 20145, Italia

THIS DRAWING IS THE COPYRIGHT OF BRYDEN WOOD TECHNOLOGY LTD.
Il presente disegno è copyright di Bryden Wood Technology Ltd.

HAZARD IDENTIFICATION LEGEND:
Legenda di identificazione dei rsichi:

HAZARD IDENTIFICATION (if none state "none elevant") Identificazione dei rischi (se non dovessero essere identificati rischi specificare "nessun rischio")	CONTROL AND MITIGATION MEASURES Misure di controllo e mitigazione
Refer to risk register	Refer to risk register

NOTE:
HAZARDS LISTED ABOVE ARE ONLY THOSE CONSIDERED SIGNIFICANT RISKS AND:
A) NOT LIKELY TO BE OBVIOUS TO A COMPETENT CONTRACTOR OR OTHER DESIGNERS;
B) UNUSUAL;
C) LIKELY TO BE DIFFICULT TO MANAGE EFFECTIVELY

NOTA:
La precedente tabella elenca solo i rischi considerati significativi, ovvero quelli che:
a) non sono ovvi per un appaltatore competente o altri progettisti;
b) sono insoliti;
c) sono difficili da gestire in modo efficiente.

Drawings notes:

- Drawing to be read in colour and in scale
-All dimension are in mm (millimetre)U.N.O
-All the levels are in mm (millimetre) U.N.O
-No dimension are to be scaled off this drawings except for planning or QS purpose.If in doubt ask BWT

Note Disegno:

-Tutti i disegni devono essere letti a colori ed in scala
-Tutte le dimensioni sono in mm (millimetri) U.N.O
-Tutti i livelli sono in mm (millimetri) U.N.O
-Nessuna dimensione deve essere scalata da questo disegno se non per misurazioni per permesso di costruire o QS

General Notes:

Drawing to be read in colour and in conjunction with:

BWT Architectural GAs
BWT Fire Strategy Drawings
BWT Architectural Outline Specification
Deerns MEP Information
BWT Structural Information
BWT Civils information
Deerns Schematics

Refer to Civil package for external levels and external build-up

NB: All measurement in millimetres unless otherwise stated

Note Generali:

Questi elaborati devono essere letti congiuntamente con:

BWT Elaborati Architettonici
BWT Stategie Antincendio
BWT Specifiche Tecniche
Deerns Elaborati Meccanici, Elettrici e Idraulici
BWT Elaborati Strutturali
BWT Elaborati Civile
Schemi Deerns

Riferisi agli elaborati di Ingegneria Civile per altezza e tipologie costruttive degli spazi esterni.

NB: Tutte le misure sono in millimetri se non diversamente specificato

Nota:

I nomi delle stanze, sia in inglese che in italiano, devono essere rivisti e concordati con il team GDSTR di Equinix prima di fornire e installare la segnaletica.

Note:

Room names, both in English and Italian, need to be reviewed and agreed with Equinix GDSTR Team before supplying and installing signage

REV	DATE DATA	PURPOSE OF ISSUE Finalita' della consegna	DWN CREA	CHK REV	APR APR
R03	2024-10-10	4A - Tender \ Prermit Issue	DM	JL	MB
R02	2024-02-28	4A - Tender \ Permit Issue	DM	TV	MB
R01	2023-08-04	3 - Developed Design	DM	TV	EB

PROJECT:
Progetto:

ML06x

Castelletto, 20019 Metropolitan City of Milan

STATUS: S4

DRAWING TITLE:
Titolo Elaborato:

ML06x GENERATOR BUILDING - GROUND, 1ST & 2ND - GA PLANS

ML06x Edificio Generatori

Pianta Piano Terra, Primo e Secondo

PROJECT NUMBER: Numero Progetto:		SHEET NUMBER: Numero Elaborato:
ML06x		A121
SCALE: Scala:	PAPER SIZE: Formato:	DATE: Data:
1 : 100	A0	2024-10-10
PURPOSE OF ISSUE: Finalità della consegna:		REVISION: Revisione:
4A - Tender \ Permit Issue		R03

DOCUMENT REFERENCE:
Documento di riferimento:
ML06x-DR-A-121-ZZ-GT-PLAN-BWT